


# PIANTA PIANO QUINTO (SOTTOTETTO)

scala 1:100

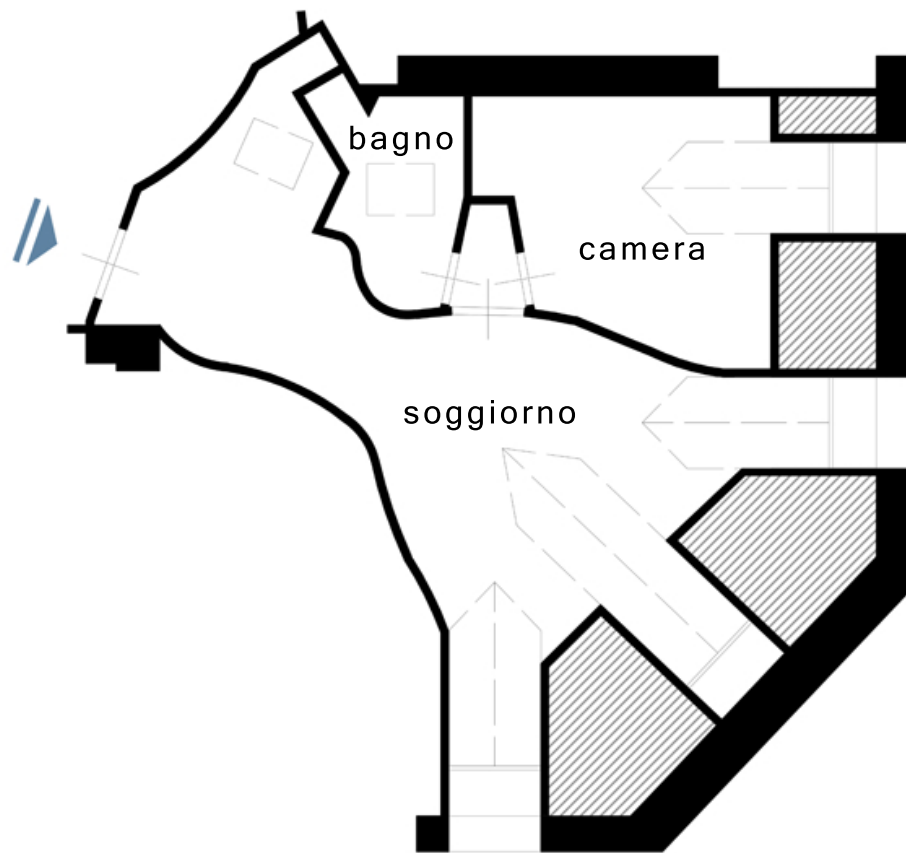

GRUPPO GRASSIA  
IMMOBILI