


PIANTA PIANO SECONDO (3° f.t.) scala 1:100

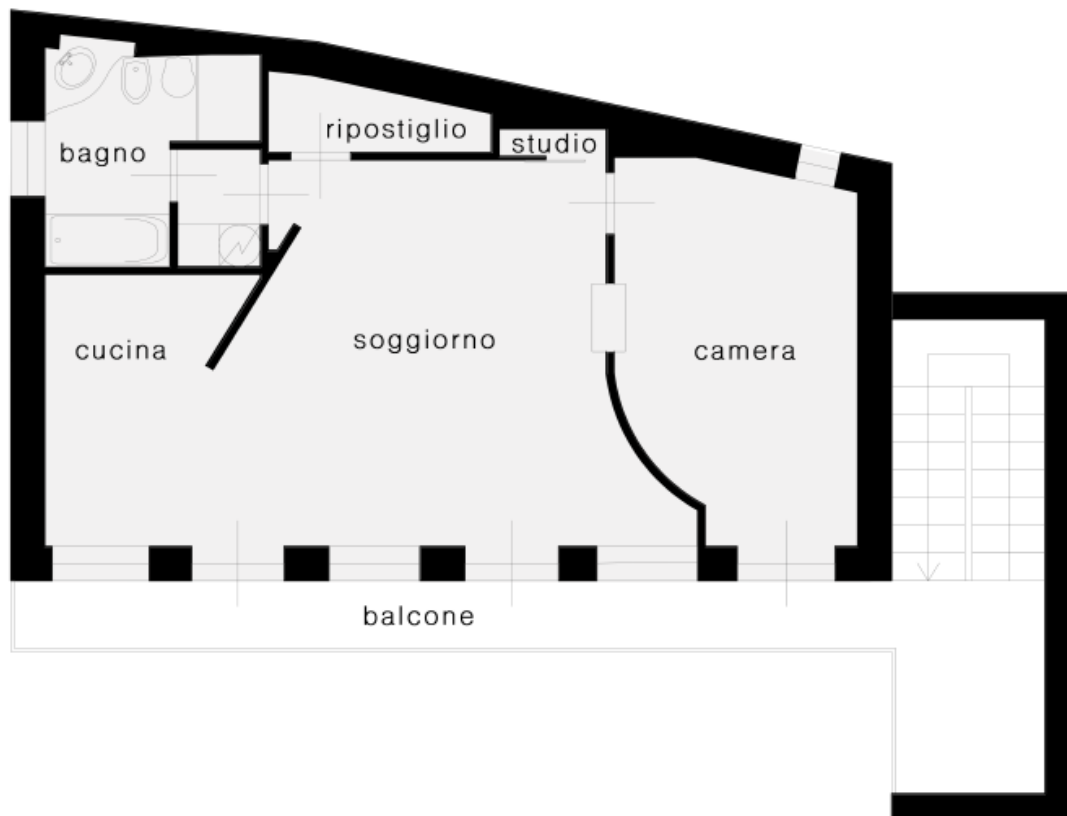

GRUPPO GRASSIA
IMMOBILI