


PIANTA PIANO SECONDO

scala 1:100



PIANTA PIANO TERZO (SOTTOTETTO)

scala 1:100

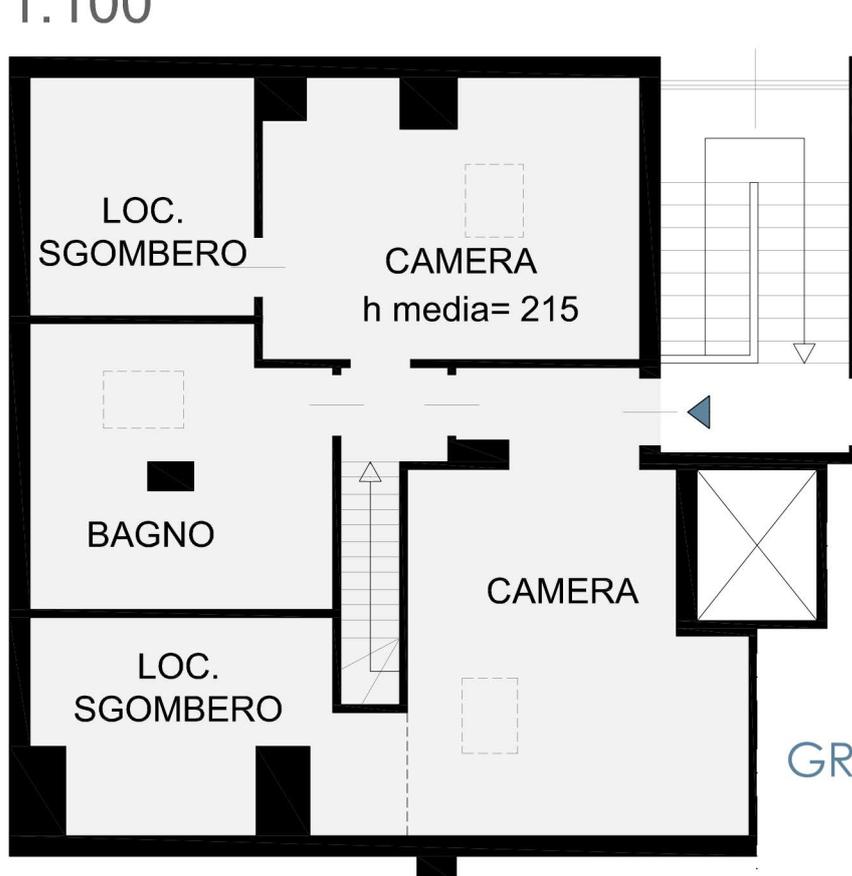

GRUPPO GRASSIA
IMMOBILI