



# PIANTA PIANO SEMINTERRATO

- scala 1:100

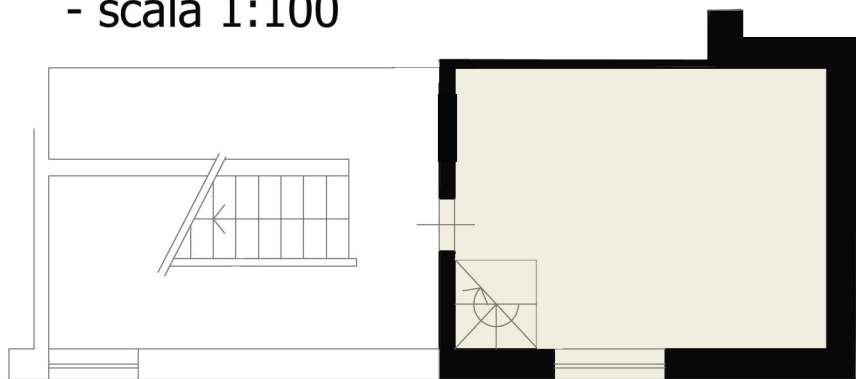

# PIANTA PIANO PRIMO

- scala 1:100

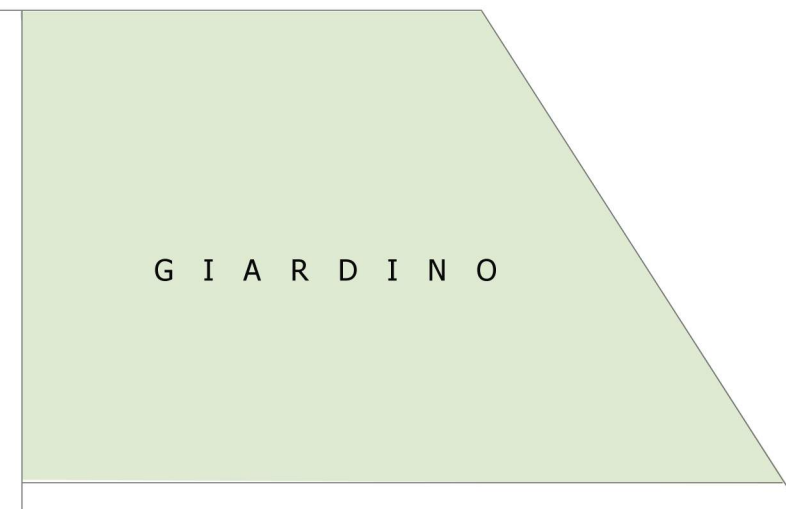

GRUPPO GRASSIA  
IMMOBILI