


PIANTA PIANO QUINTO

scala 1:100

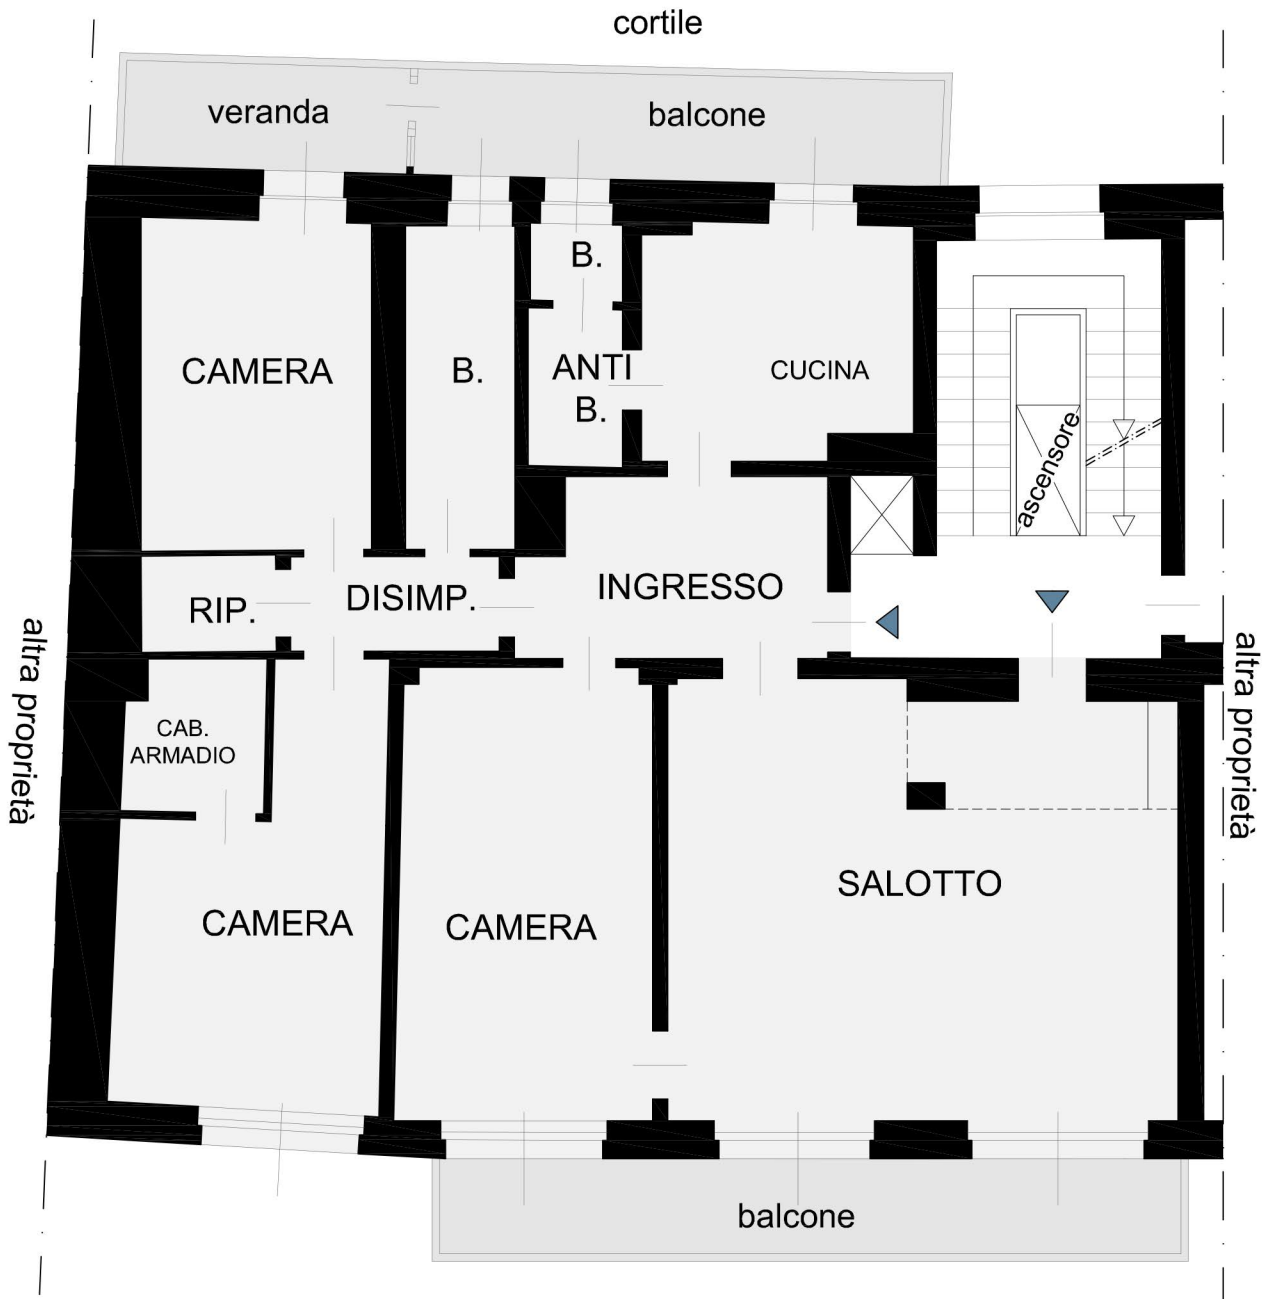

C.so Galileo Galilei



GRUPPO GRASSIA
IMMOBILI