



PIANTA PIANO TERRENO - SCALA 1:100

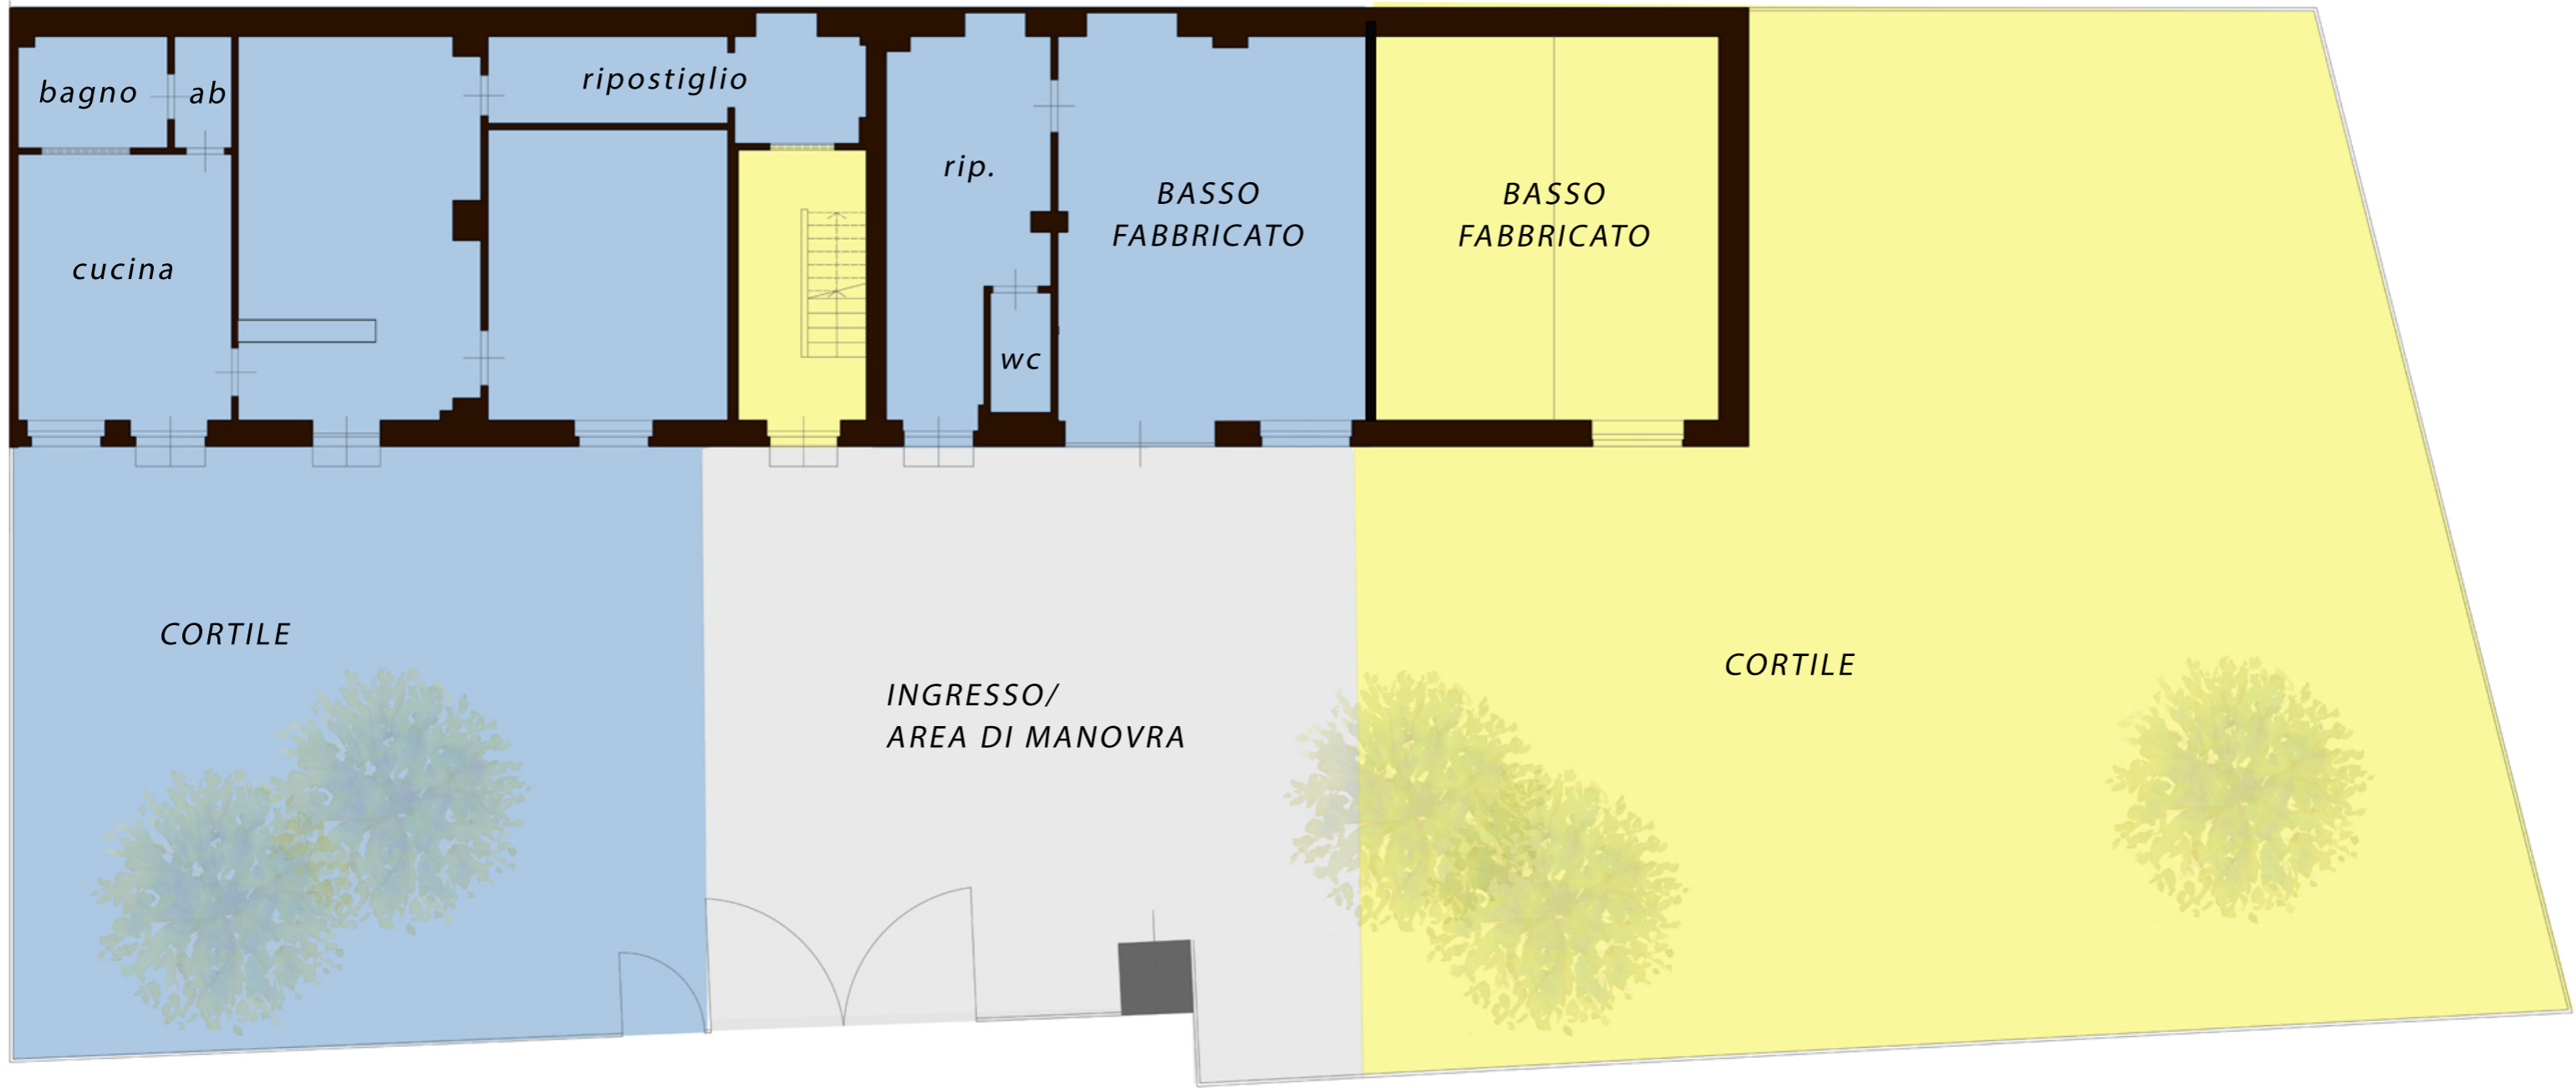

PIANTA PIANO PRIMO - SCALA 1:100

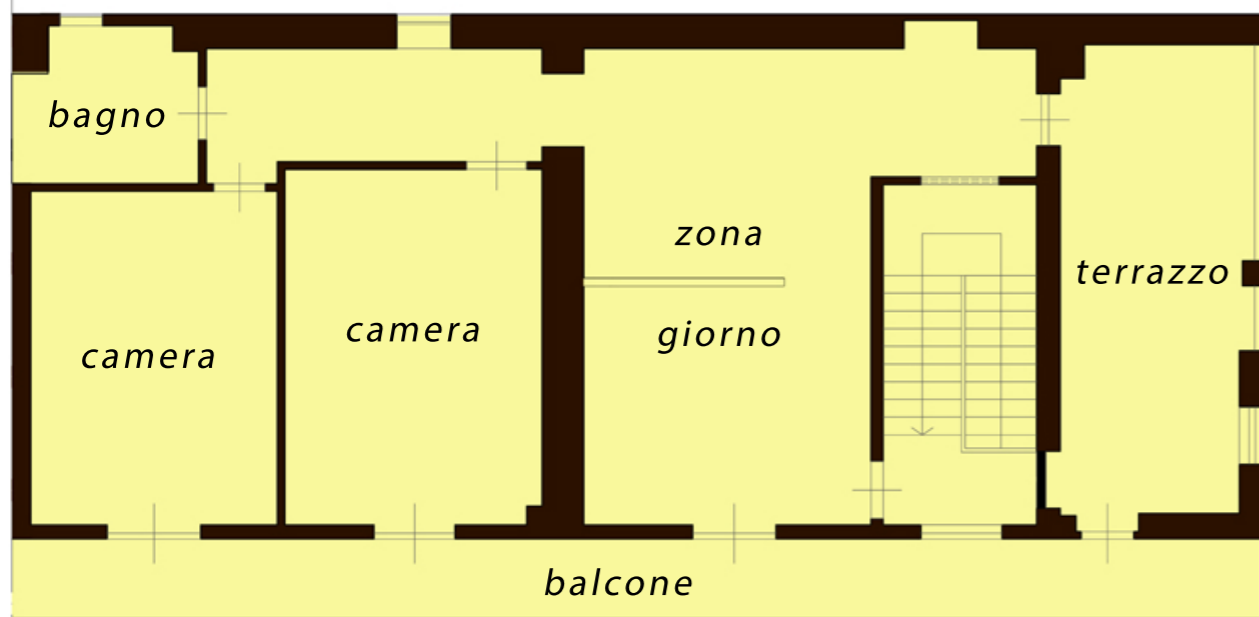

- APPARTAMENTO A
- APPARTAMENTO B
- ingresso/ area di manovra