


PIANTA PIANO TERRA scala 1:100



PIANTA PIANO SEMINTERRATO scala 1:100

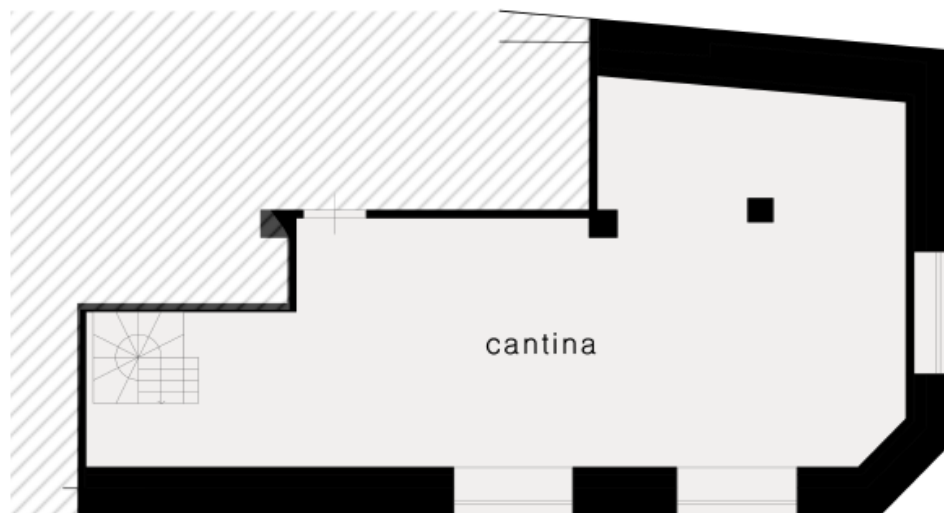

GRUPPO GRASSIA
IMMOBILI