


# PIANTA PIANO TERRENO

scala 1:100

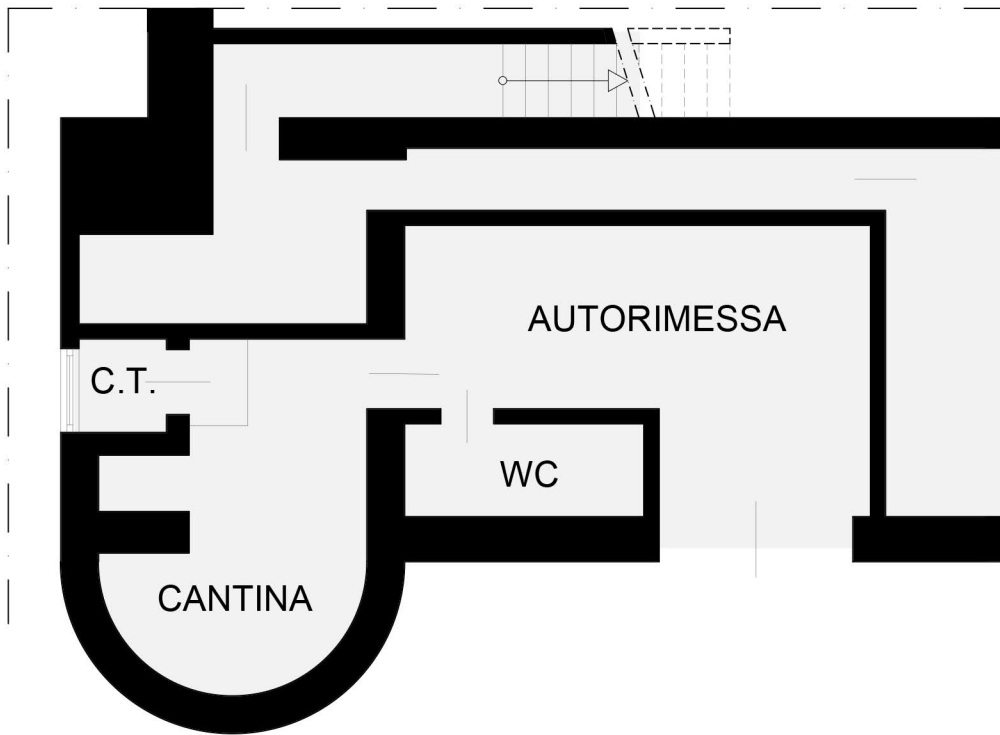

# PIANTA PIANO PRIMO



GRUPPO GRASSIA  
IMMOBILI