


# PIANTA PIANO TERRENO

scala 1:100

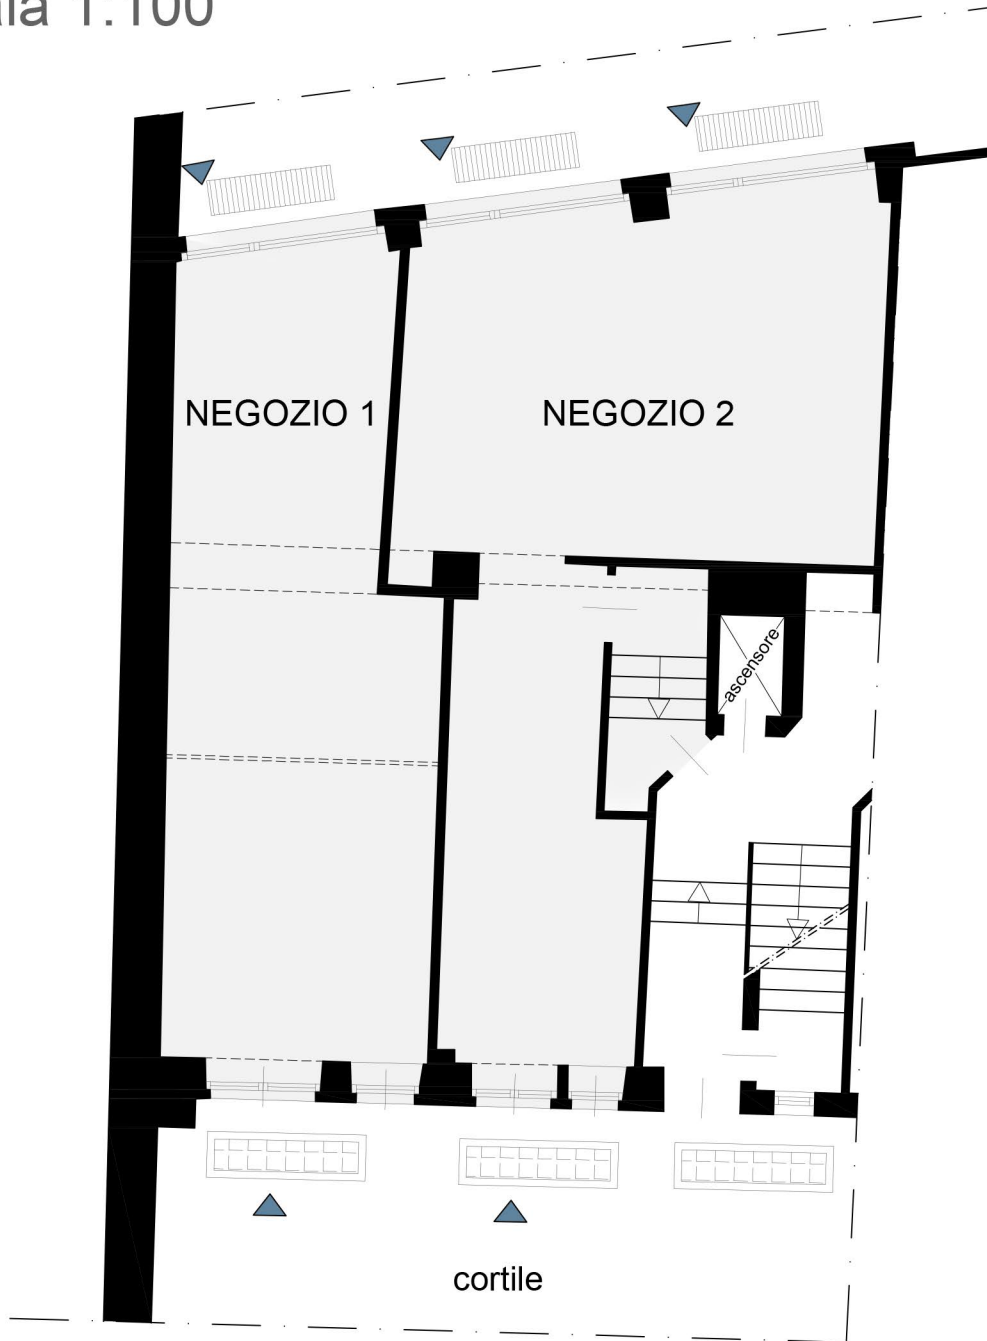

GRUPPO GRASSIA  
IMMOBILI