


PIANTA PIANO PRIMO

scala 1:100

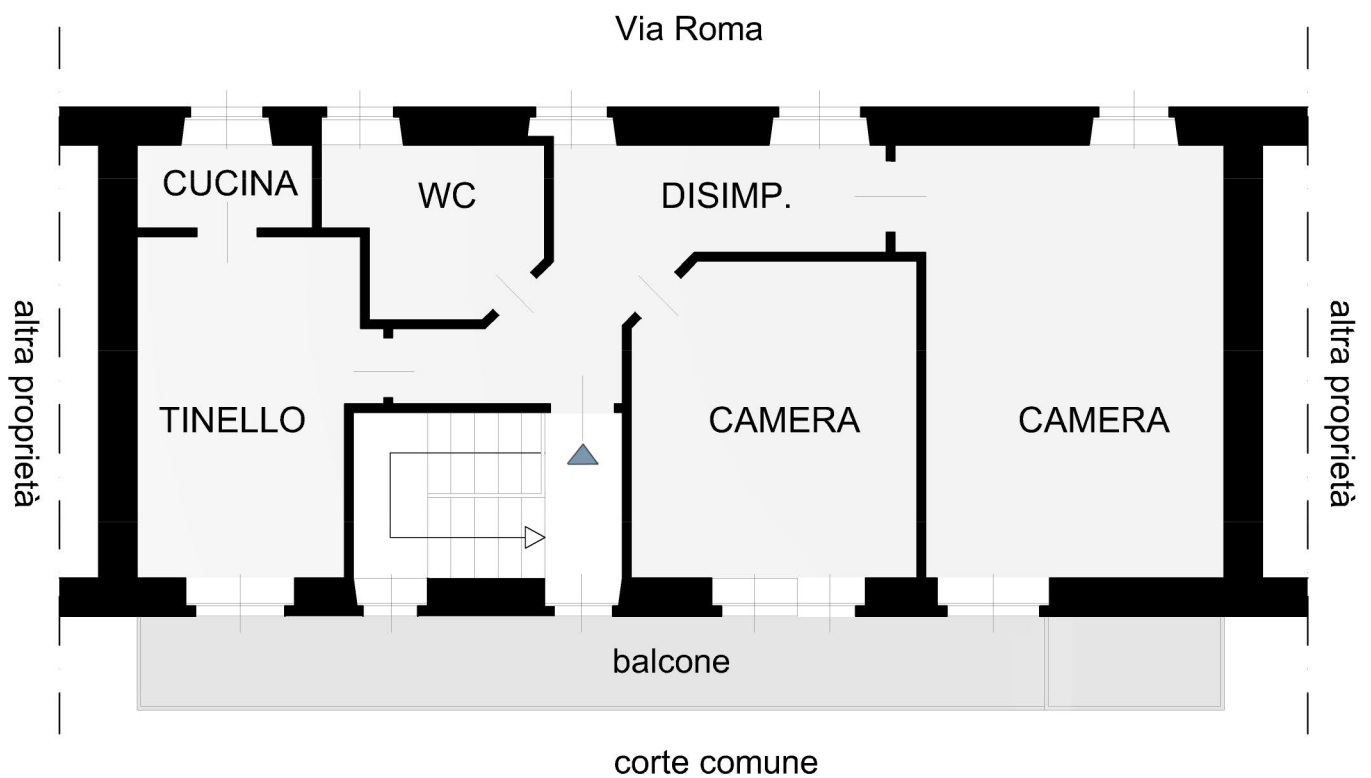

GRUPPO GRASSIA
IMMOBILI