



# PIANTA PIANO SECONDO

scala 1:100

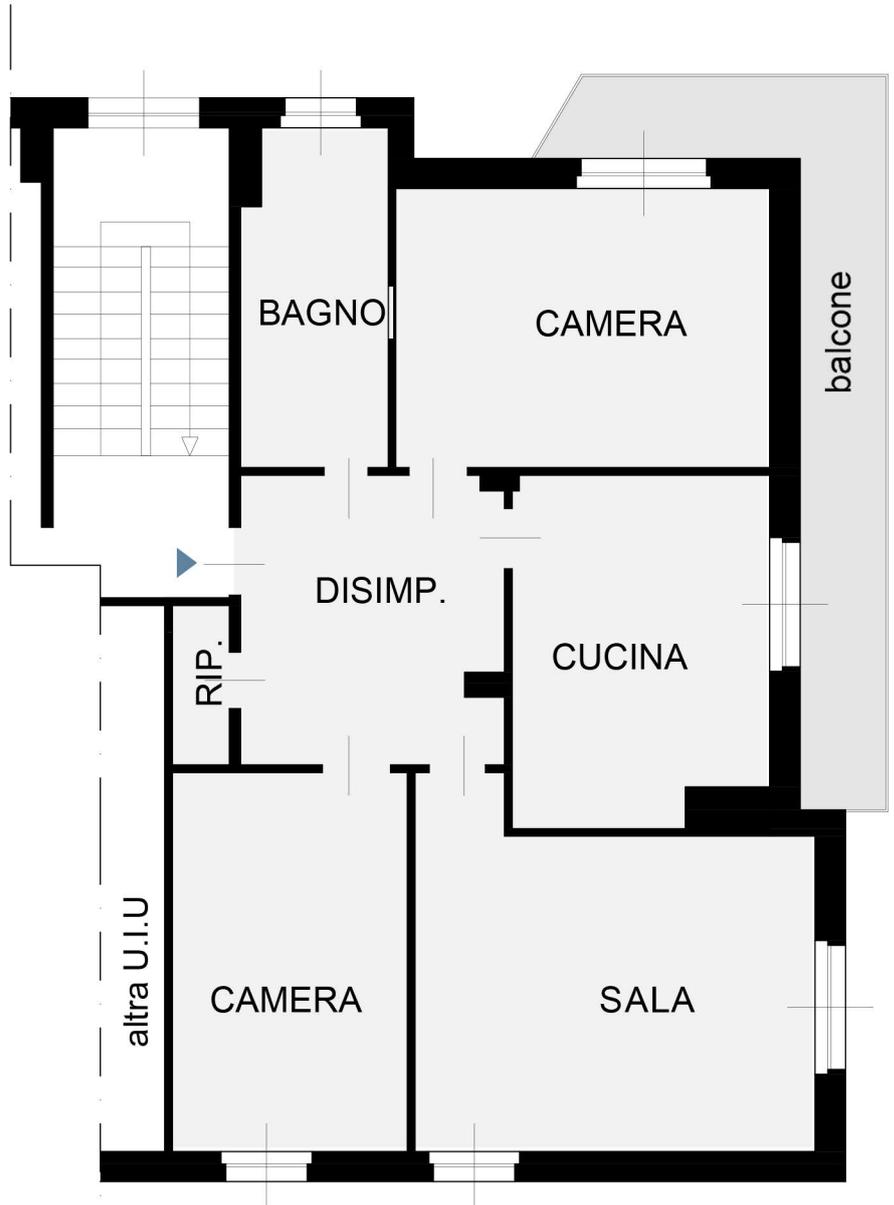

# PIANTA PIANO CANTINE

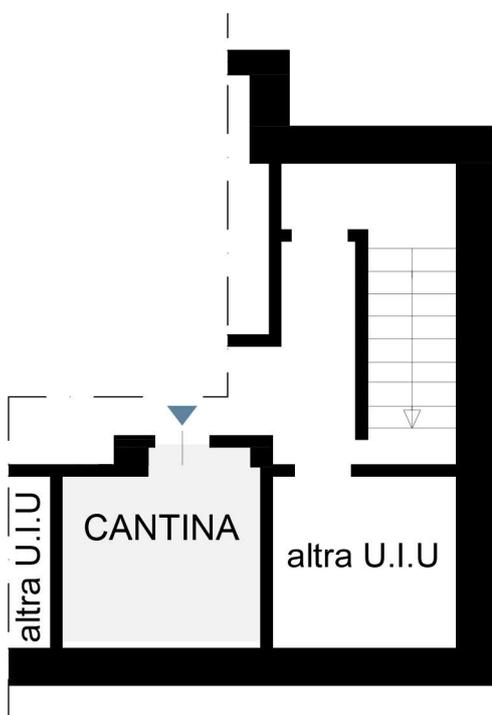

Via Kennedy



GRUPPO GRASSIA  
IMMOBILI