


PIANTA PIANO SETTIMO  
scala 1:100

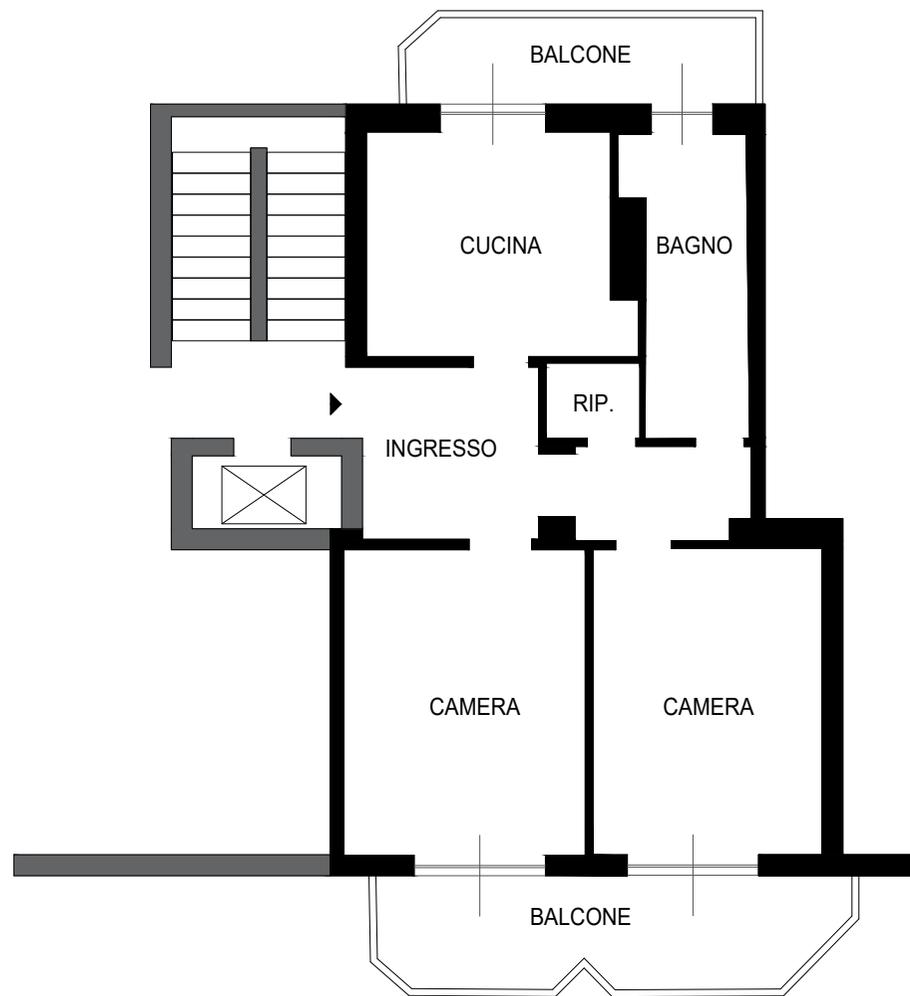

GRASSIA IMMOBILI