


PIANTA PIANO SOTTOTETTO

scala 1:50

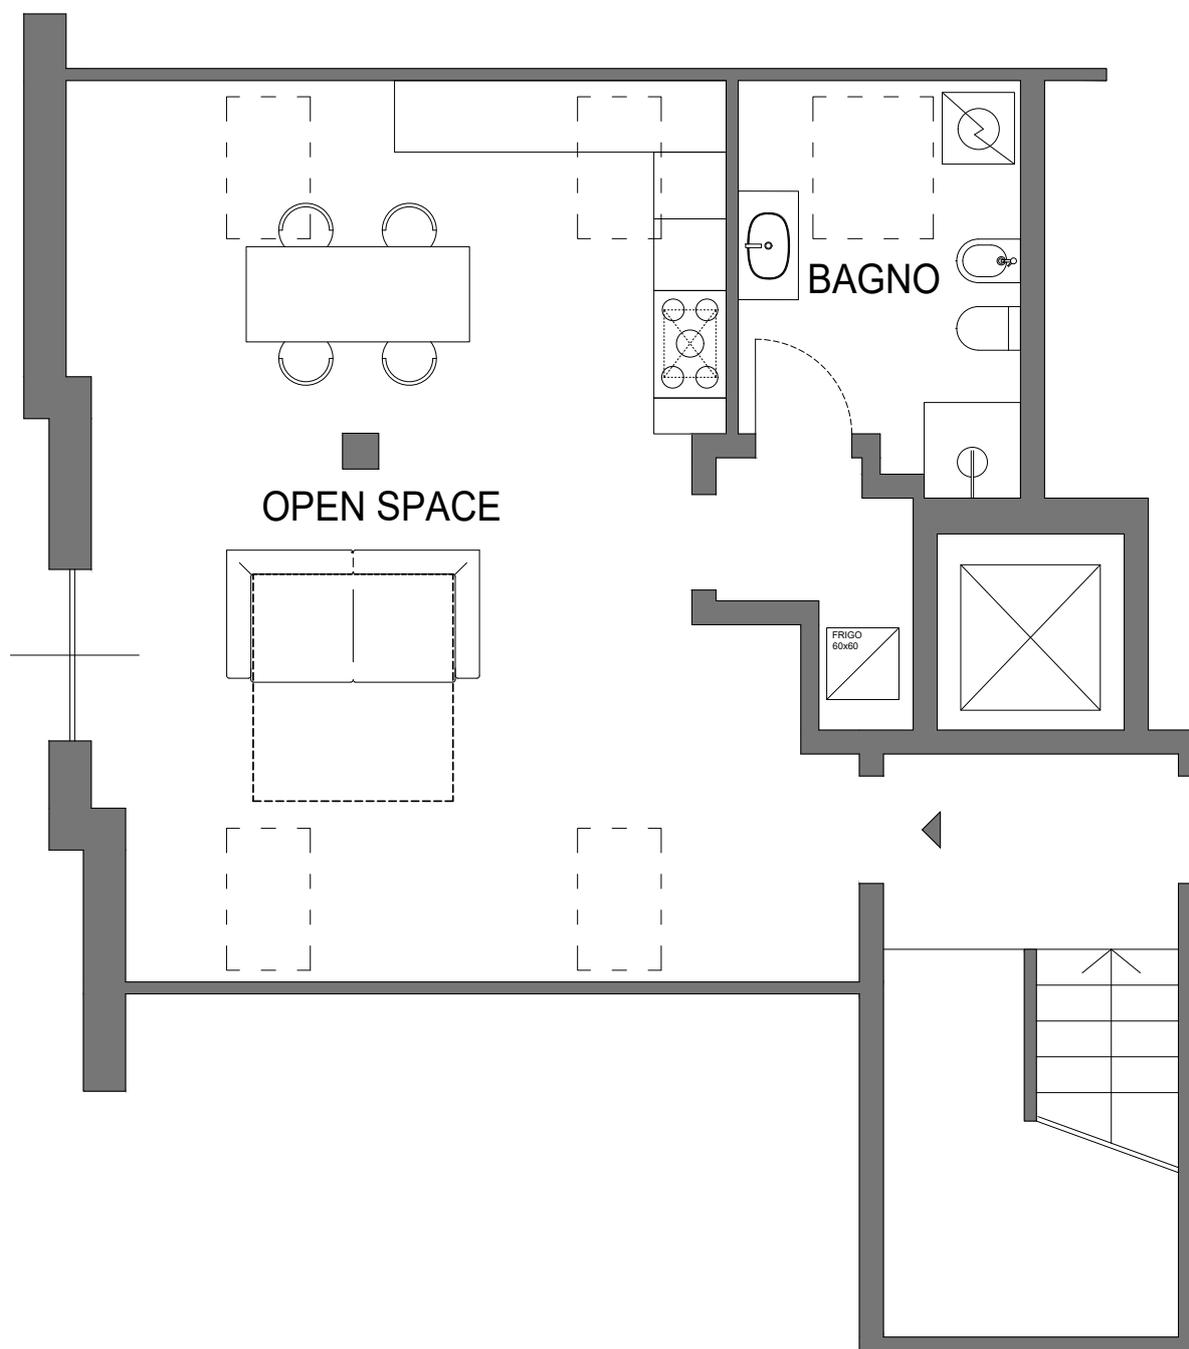

GRASSIA IMMOBILI