



PIANTA PIANO SEMINTERRATO



PIANTA PIANO RIALZATO

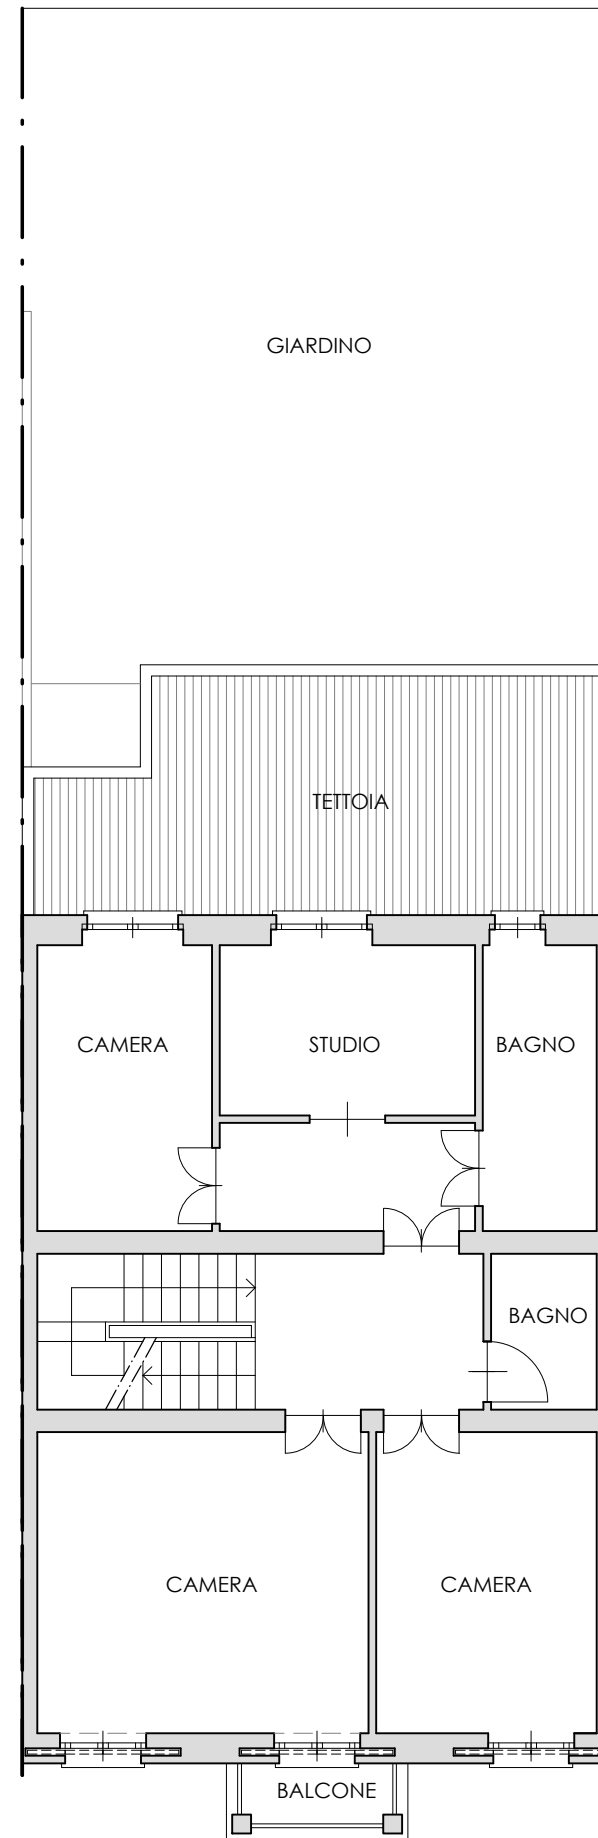

PIANTA PIANO PRIMO

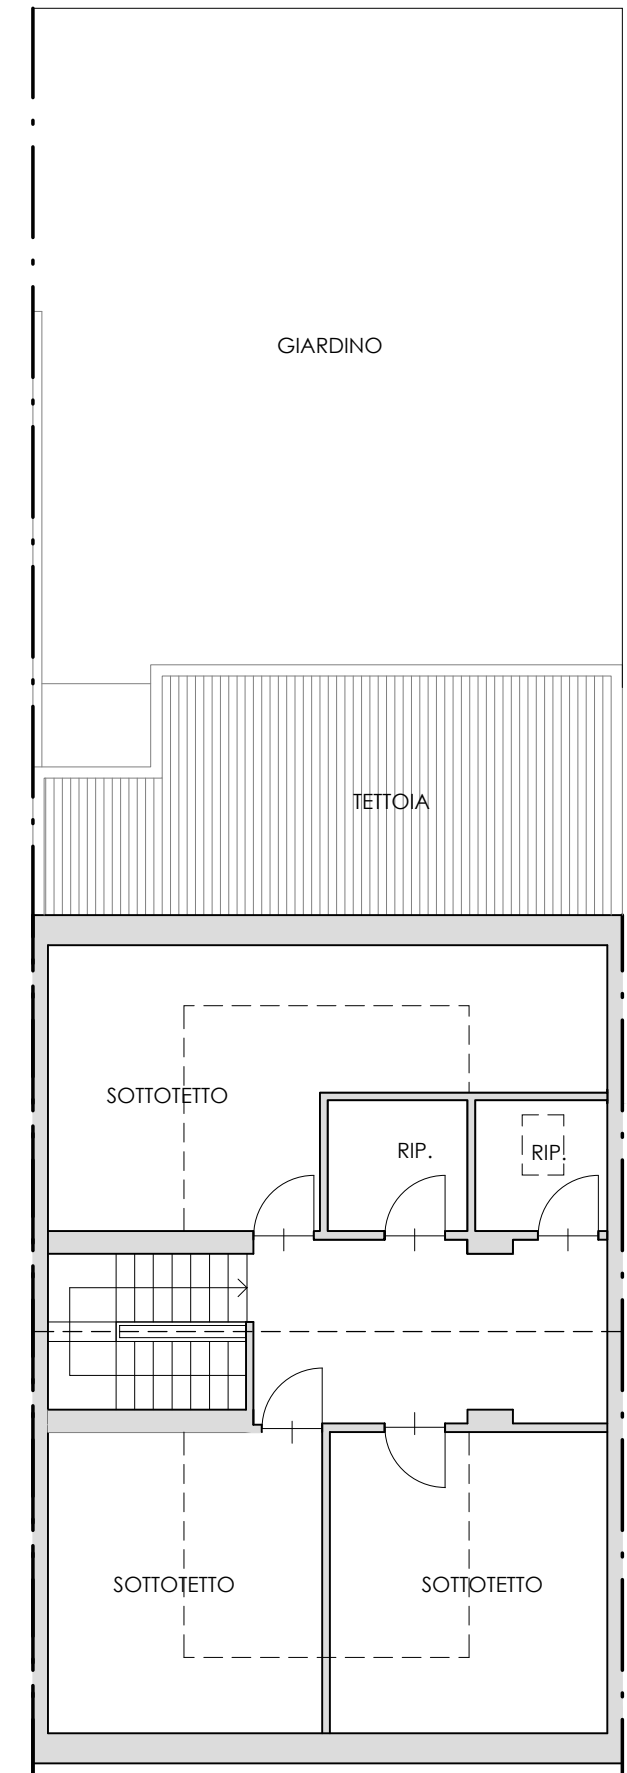

PIANTA PIANO SOTTOTETTO

